

13121-

LA MUNICIPALIDAD DE ROSARIO HA SANCIONADO LA SIGUIENTE

ORDENANZA  
(N° 7.179)

**Artículo 1°.-** Defínese la traza de Avda. Francia creada por Ordenanza n° 6.210/96 en el tramo comprendido por calle Ing. Acevedo al Norte y calle La Vincha al Sur con un ancho oficial aproximadamente igual a 34,64 mts. de la siguiente manera:

- a- Defínese un sistema de ejes cartesianos (X,Y), con origen en 01, ubicándose este en la intersección de la Línea Municipal Norte de calle Ing. Acevedo con la Línea Municipal Oeste de Avda. Francia ubicada al Norte de calle Ing. Acevedo. Su eje X se ubica sobre la Línea Municipal Norte de calle Ing. Acevedo en sentido positivo hacia el Oeste y su eje Y se ubica en forma normal al eje X en sentido positivo hacia el Sur.
- b- La Línea Municipal Oeste estará definida por una poligonal de lados rectos conformados por los vértices: A, B, C, D, E, F, G, H, I y J.
- c- La Línea Municipal Este estará definida por una poligonal de lados rectos conformados por los vértices: K, L, M, N, O, P, Q, R, S, T, U y V.

Vértice	Coord. X	Coord. Y
A	+ 6.84	+ 20.00
B	+ 8.84	+ 45.67
C	+ 9.10	+ 61.78
D	+ 7.03	+ 77.74
E	+ 1.95	+ 93.02
F	- 5.36	+ 107.37
G	-17.29	+ 128.01
H	-23.57	+ 140.48
I	-27.46	+ 153.86
J	-28.60	+ 169.42
K	-59.56	+ 187.83
L	-61.65	+ 171.51
M	-62.42	+ 155.62
N	-59.90	+ 139.89
O	-54.56	+ 124.86
P	-47.27	+ 110.67
Q	-35.35	+ 90.04
R	-28.90	+ 76.97
S	-25.66	+ 62.82
T	-25.79	+ 48.25
U	-27.78	+ 32.27
V	-31.14	+ 20.00


HCM  
19  
REALIZÓ  
[Signature]  
COPIÓ

**Art. 2°.-** El plano adjunto a la presente Ordenanza, elaborado por la Dirección General de Reglamentación en base al relevamiento realizado por la Dirección General de Pavimentos y Calzadas, forma parte indisoluble de ésta, siendo copia del obrante a fs. 14 del Expte. N° 7.965-P-01.

**Art. 3°.-** Comuníquese a la Intendencia, publíquese y agréguese al D.M.-

Sala de Sesiones, 24 de Mayo de 2001.-

Dr. JUAN LEANDRO PIN  
Secretario Gral. Parlamentario  
H. CONCEJO MUNICIPAL DE ROSARIO

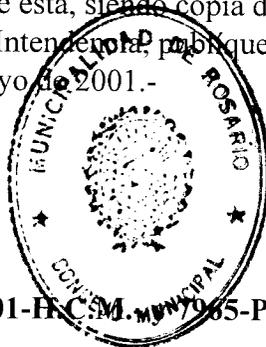


Dr. RAUL LAMBERTO  
Vicepresidente 1° de la Presidencia  
H. Concejo Municipal de Rosario


Exptes. Nros. 113802-I-2001-H.C.M. MUNICIPAL 65-P-2001-D.E.-

//sario, 31 MAYO 2001


Cumplase, comuníquese, publíquese en el Boletín Oficial y dése a la Dirección General de Gobierno.-

OB/dmb.

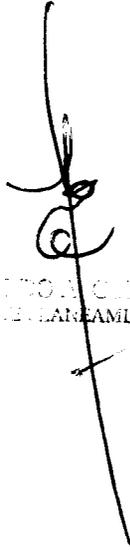  
DR. JUAN CARLOS CARRERA  
SUBSECRETARIO DE PLANEAMIENTO URBANO

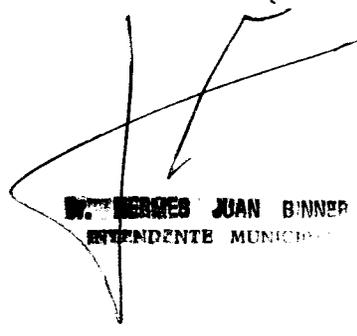  
DR. FERRERES JUAN BINNER  
INTENDENTE MUNICIPAL

DIRECCION GENERAL DE GOBIERNO
ENTRO
SALIO
INTERVINO

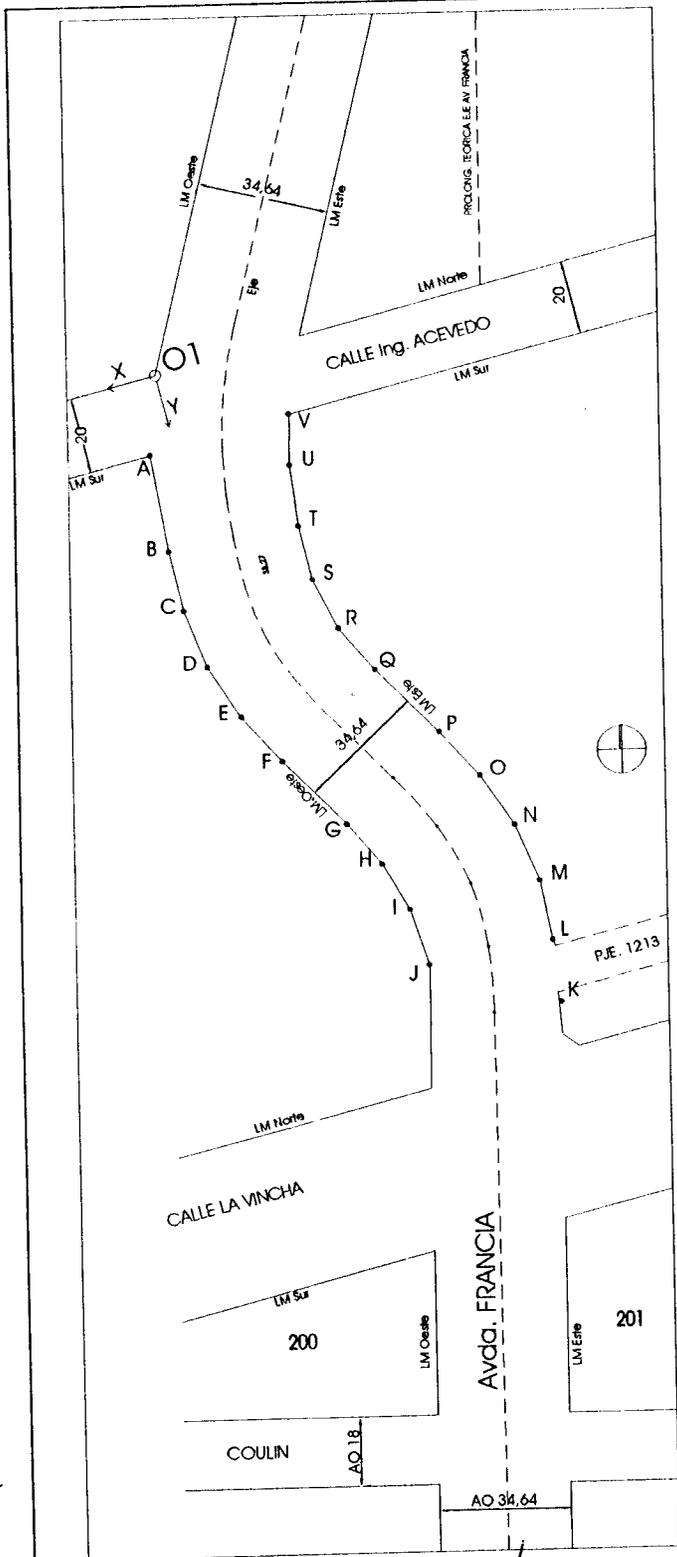

REPLANTEO PLANIMETRICO

TRAMO COMPRENDIDO ENTRE CALLE Ing. ACEVEDO AL NORTE Y CALLE LA VINCHA AL SUR  
COORDENADAS CON ORIGEN EN O1

PUNTO	COORD. X	COORD. Y
A	+6.84	+20.00
B	+8.84	+45.67
C	+9.10	+61.78
D	+7.03	+77.74
E	+1.95	+93.02
F	-5.36	+107.37
G	-17.29	+128.01
H	-23.57	+140.48
I	-27.46	+153.86
J	-28.60	+169.42
K	-59.56	+187.83
L	-61.65	+171.51
M	-62.42	+155.62
N	-59.90	+139.89
O	-54.56	+124.86
P	-47.27	+110.67
Q	-35.35	+90.04
R	-28.90	+76.97
S	-25.66	+62.82
T	-25.79	+48.25
U	-27.78	+32.27
V	-31.14	+20.00

Ordenanza N° 7179/01



MUNICIPALIDAD DE ROSARIO  
SECRETARIA DE PLANEAMIENTO URBANO  
DIRECCION GENERAL DE REGLAMENTACION  
DEPARTAMENTO DE URBANIZACIONES Y TRAZADOS URBANOS

ESTUDIO: Agrim. ADRIAN R. TAMAGNO  
VºBº JEFE DPTO.: Arq. BEATRIZ AMBROGI  
DIBUJO: LIA MEDICI

FECHA: ABRIL 2001  
ESCALA: 1:2000  
SECCION CATASTRAL 12ª

C:\Dibujos\Anteproyecto\Avda Francia\tramo Garibaldi-Lavíncha.dwg

Dr. JUAN LEANURÓ PIN  
Secretario Gral. Parlamentario  
H. CONCEJO MUNICIPAL de ROSARIO

