



H. CONCEJO MUNICIPAL
ROSARIO
Dirección General de Despacho



LA MUNICIPALIDAD DE ROSARIO HA SANCIONADO EL SIGUIENTE

DECRETO
(N° 18.919)

MENSAL 18/00-

Artículo 1°.- Acéptase la donación de superficie efectuada por el señor Hugo Raúl Lazzarini en representación de la Dirección Provincial de Vivienda y Urbanismo, propietaria del inmueble ubicado en la Sección Catastral 18°, S/M, Gráfico 63, con dominio inscripto en Matrícula 16-30690 del 14-07-98, correspondiente a:

- * Calle 1807 (ensanche) 1.183,32 m2
- * Calle 1847 (ensanche) 929,75 m2
- * Calle 1856 (ensanche) 505,40 m2
- * Pje. 1854 1.010,80 m2
- * Pje. 1852 1.010,80 m2

Espacio verde y Equipamiento Comunitario 1.098,88 m2; por un total de 5.738,95 m2 de acuerdo al plano obrante a fs. 20 del Expte. 9.802-R-00 confeccionado por el Ing. Geógrafo Jaime Rua.

Art. 2°.- Facúltase a la Dirección de Asuntos Jurídicos a efectuar la inscripción directa a nombre de la Municipalidad de Rosario, de las superficies descriptas en el Art. 1°, en el Registro de la Propiedad Rosario.

Art. 3°.- Comuníquese a la Intendencia, publíquese y agréguese al D.M.-

Sala de Sesiones, 28 de Setiembre de 2000.-

MARIA CECILIA GIANNESCHI
Subsecretaria Parlamentaria
H. CONCEJO MUNICIPAL de ROSARIO



PABLO ANDRES CRIBIOLI
Presidente
H. CONCEJO MUNICIPAL de ROSARIO

DIRECCION GENERAL DE GOBIERNO
ENTRO
12 OCT. 2000
INTERVINO



H. C. M.
REALIZO
COPIO



MANZANA A	
LOTE	SUPERFICIE (m ²)
1	193.60 ✓
2	193.60 ✓
3	192.00 ✓
4	192.00 ✓
5	192.00 ✓
6	192.00 ✓
7	193.60 ✓
8	193.60 ✓
9	192.00 ✓
10	192.00 ✓
11	192.00 ✓
12	192.00 ✓
TOTAL	2310.40 ✓

MANZANA B	
LOTE	SUPERFICIE (m ²)
1	193.60
2	193.60
3	192.00
4	192.00
5	192.00
6	192.00
7	193.60
8	193.60
9	192.00
10	192.00
11	192.00
12	192.00
TOTAL	2310.40 ✓

SUPERFICIE A DONAR A LA MUNICIPALIDAD DE ROSARIO

DESTINO		SUPERFICIE (m ²)
CALLE 1807	LOTE I	1183.32
CALLE	LOTE II	929.75
PASAJE	LOTE III	505.40
PASAJE	LOTE IV	1010.80
PASAJE	LOTE V	1010.80
TOTAL CALLES y PASAJES		4640.07 ✓
TOTAL ESPACIO LIBRE MANZANA C		1098.88 ✓
TOTAL A DONAR		5738.95 ✓

CROQUIS S/TITULO

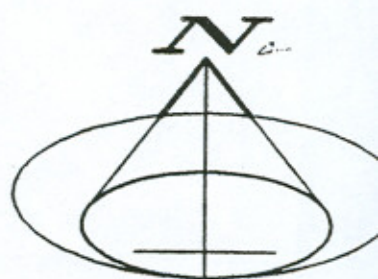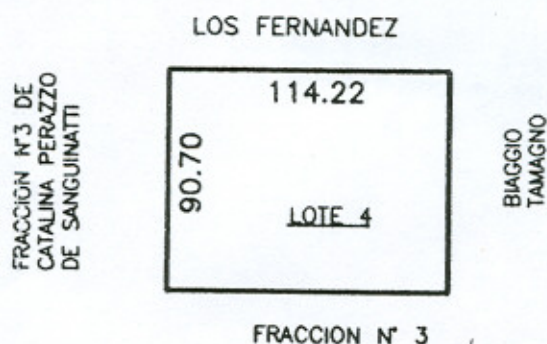

ESCALA
ESCALA

Calle
BARR

MANZANA 184

MANZ

20.00
AO y SM

Calle 1807

114.22

Eje de calle

10.36

9.64
0.36

MAYOR AREA - SIN MANZANA 63 S/D 6
MIGUEL PALOMA Y OTROS

LM TEORICA

90.70

Pje. 1856


Pje. 1854

Calle 1847

114.22

114.22

MAYOR AREA - SIN MANZANA
SANTIAGO PERAZZO

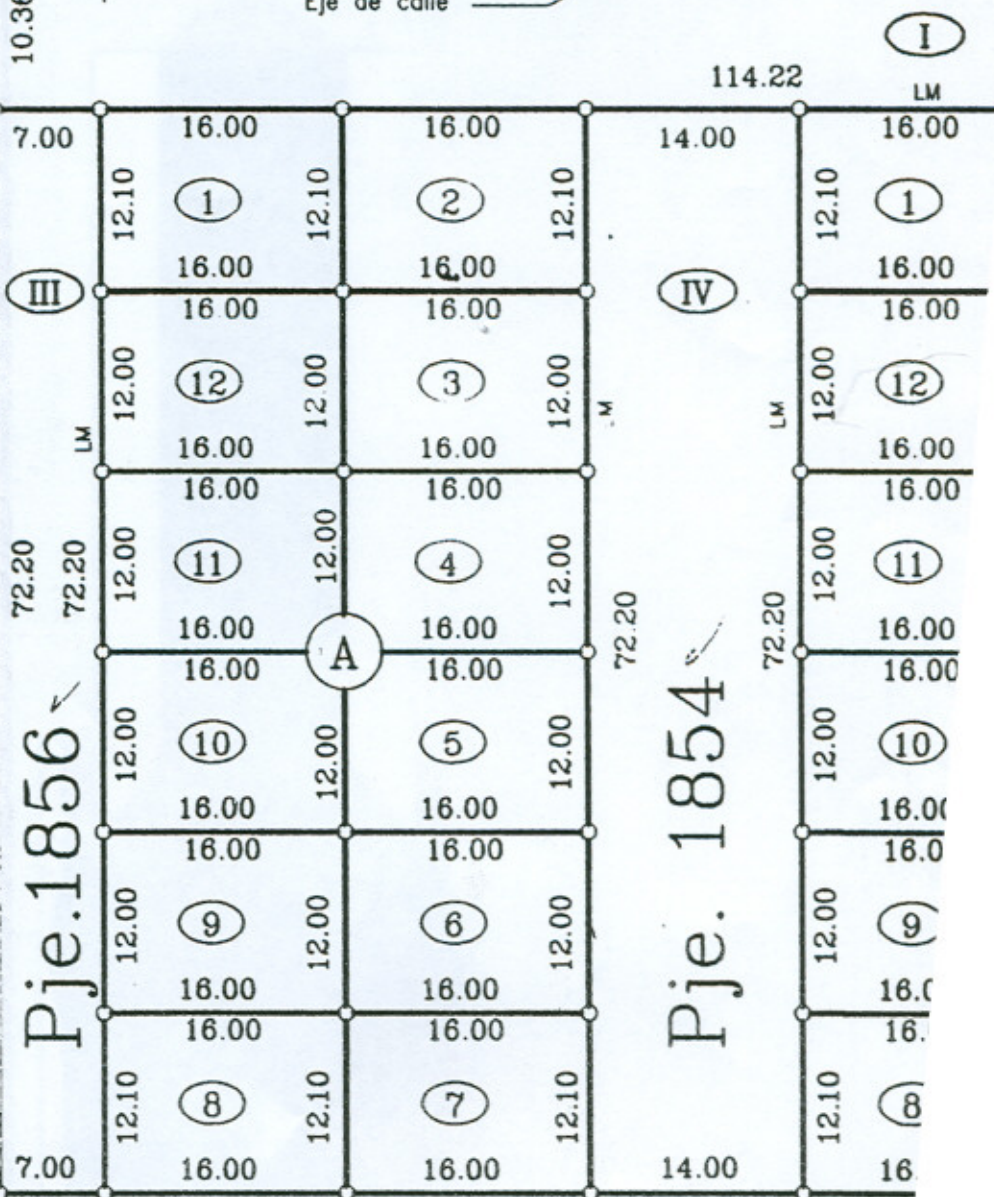

ESCALA CALLES 1:500
ESCALA LOTES 1:500

MANZANA 185

Calle 1807
114.22


Pje. 1854

Pje. 1852

GARZON

Calle

Pje.

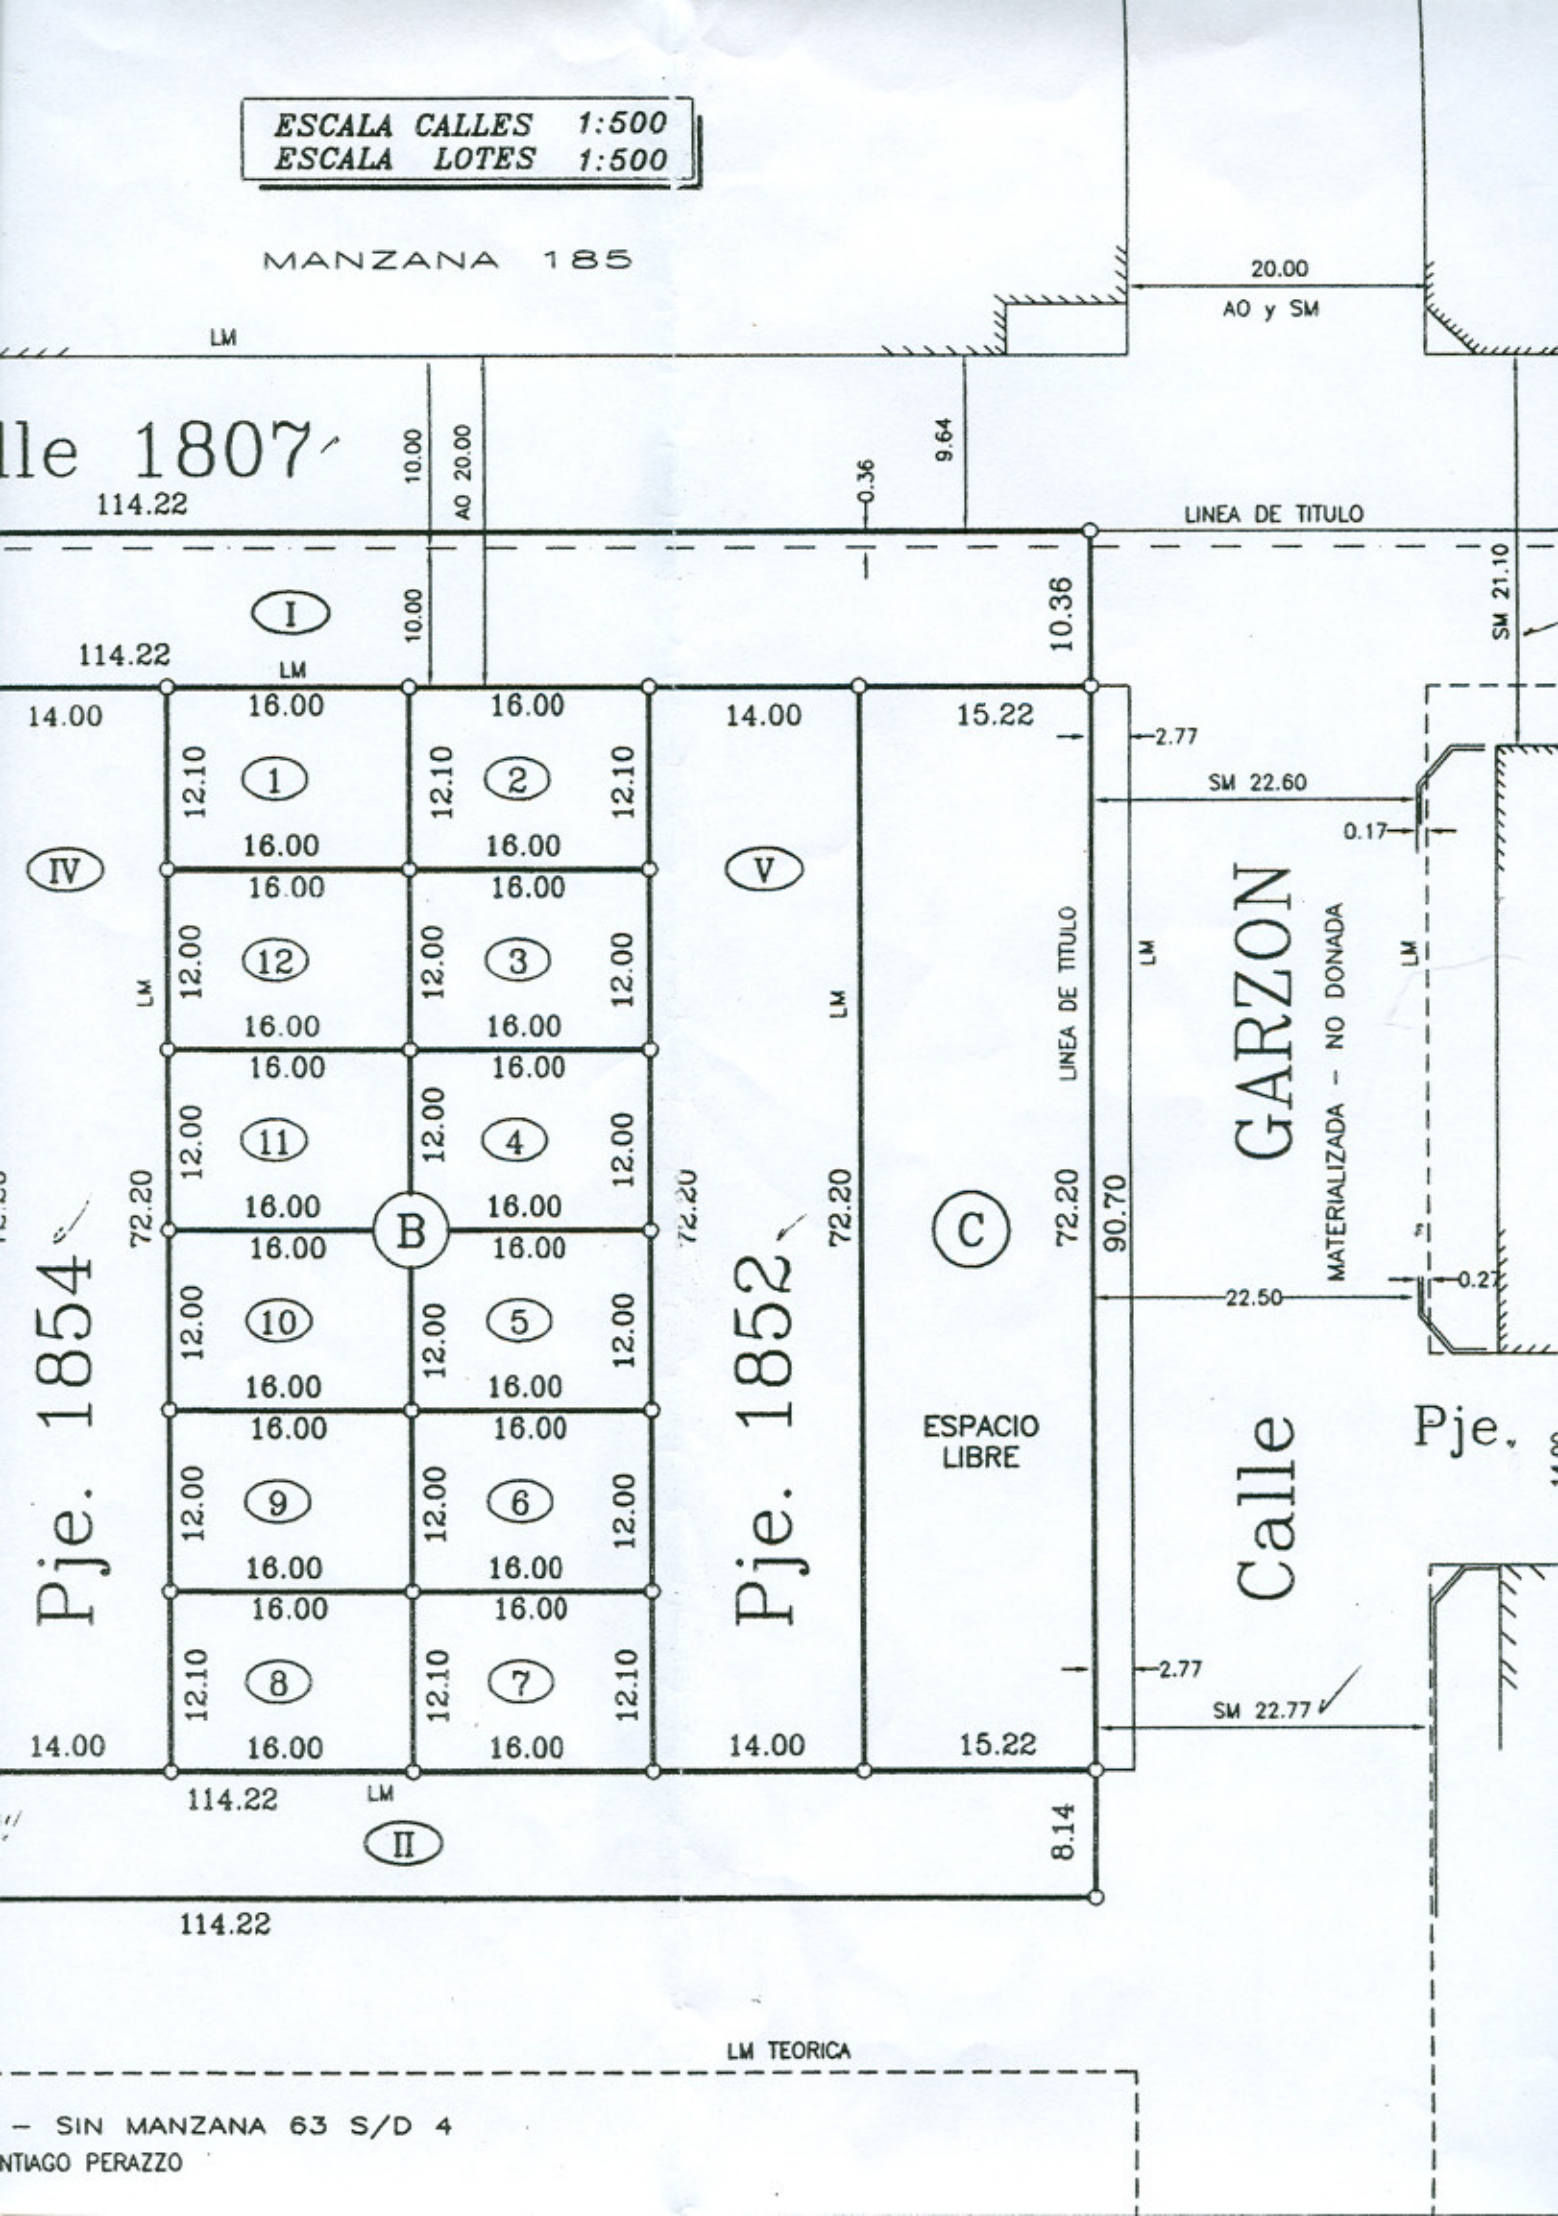

Pje. 1852

14.00

14.00

(V)

72.20

LM

0.36

ESPACIO
LIBRE

(C)

15.22

15.22

8.14

72.20

LINEA DE TITULO

10.36

2.77

2.77

SM 22.77 ✓

22.50

SM 22.60

Calle

GARZON

MATERIALIZADA - NO DONADA

Pje.

14.00

AO y SM

MATERIALIZADA
NO DONADO

1829

SM 21.10

1.10

AO y SM 20.00

20.00
AO y SM

LINEA DE TITULO

9.64

LM TEORICA

PROVINCIA DE SANTA FE
DEPARTAMENTO ROSARIO
DISTRITO ROSARIO
LUGAR CIUDAD DE ROSARIO
ZONA RURAL

SECCION 18 S/M GRAF. 63 S/D 5

PLANO	INTELENDENCIA MUNICIPAL
P.I.I.	516998/0000
Av. Terr.	3947/20
Av. Mej.	Dr. Mesa Entregas
Año	1997

OBJETO

MENSURA Y SUBDIVISION

PROPIETARIO

DIRECCION PROVINCIAL DE VIVIENDA y URBANISMO

INMUEBLE Lote 4

DOMINIO MATRICULA: 16-30690 del 14-07-98

BALANCE DE SUPERFICIES

SUP. TOTAL S/TITULO.....	10359.75 m ²
SUP. TOTAL S/MENSURA MANZANA A.....	2310.40 m ²
SUP. TOTAL S/MENSURA MANZANA B.....	2310.40 m ²
SUP. TOTAL DONADA A LA MUNIC.DE ROSARIO...VER PLANILLA.....	5738.95 m ²
SUP. TOTAL S/MENSURA.....	10359.75 m ²
Diferencia.....	0.00

Visación en supe a la presentación de los
servicios y el exp de donación.
Rosario, Marzo 1999


JAIME RUA
ING.GEOGRAFO ICOPA 20263-1
CORRIENTES 2535 ROSARIO

OBSERVACIONES


Medidas en metros-LM linea municipal - AO ancho oficial-SM Segun Mensura
LC largo de cuadra- Angulos no indicados valen 90°.-
Todos los lotes estan libre de mejoras y fueron amojonados en sus vertices.-
Los Lotes I AL V estan afectados a calles, y la Manzana C a Espacio Verde,
habiendo sido aceptada su donación mediante Exp. N°
Exceptuado de libre deuda inmobiliario por Dcto. N° 3831/94
Subdivision autorizada segun expte MAGIC N°

NOMENCLATURA CATASTRAL

Dpto	Dto	Sub Dto	Z
16	03	18	4


Seccion	Polig	Manzana	Parcela	Sub Parc
18				


517/99

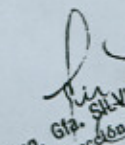
SILVIA L. IRIGOYEN
Ing. Gta. de Topografía
Dirección de Topografía
Direcc. Gral. de Ton.

///sario, 12 de octubre del 2000.-

Por razones de competencia, pasen estas actuaciones a la Secretaría de Planeamiento.-

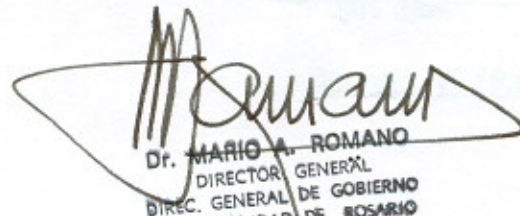
Dr. MARIO A. ROMANO
DIRECTOR GENERAL
DIREC. GENERAL DE GOBIERNO
MUNICIPALIDAD DE ROSARIO

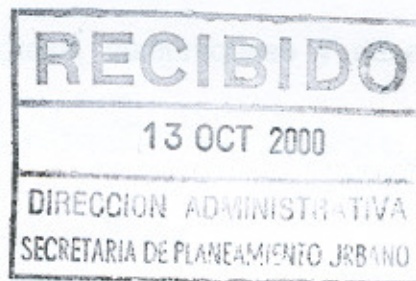

Rosario, 17 OCT 2000

Por razones de jurisdicción y competencia, pasen las presentes actuaciones a la Secretaría de Hacienda y Economía.-


Ing. SEBASTIAN A. BONET
SECRETARIO DE PLANEAMIENTO URBANO



Intendencia Municipal
Rosario



Expte.nº 41.339-C-2000.-

Fojas ~~4~~

Decreto Nº 18.919/2000

Rosario, 23 de Octubre del año 2000.-

Cúmplase, comuníquese y dése a la Dirección General de

Gobierno.

C.P.N. Sergio O. Beccari
Subsecretario de Economía
Municipalidad de Rosario

Dr. Hermes Juan Binner
Intendente Municipal

DIRECCION GENERAL DE GOBIERNO
ENTRO
13 NOV. 2000
SALIO
INTERVINO