


Dirección
 General
 de Abastos
 82. 1995
 Intervina

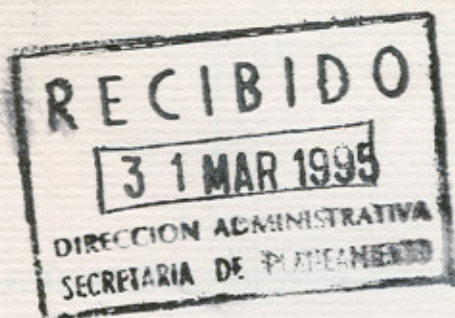

//sario,

06 ABR 1995





Cúmplase, comuníquese, publíquese y dése a la
Dirección General de Gobierno.-

A handwritten signature in dark ink, appearing to read "Manuel Fernandez de Lugo".

Arg. MANUEL FERNANDEZ de LUGO
SECRETARIO DE PLANEAMIENTO


A handwritten signature in blue ink, appearing to read "Hector Jose Cavallero".

D. HECTOR JOSE CAVALLEIRO
INTERINTE MUNICIPAL

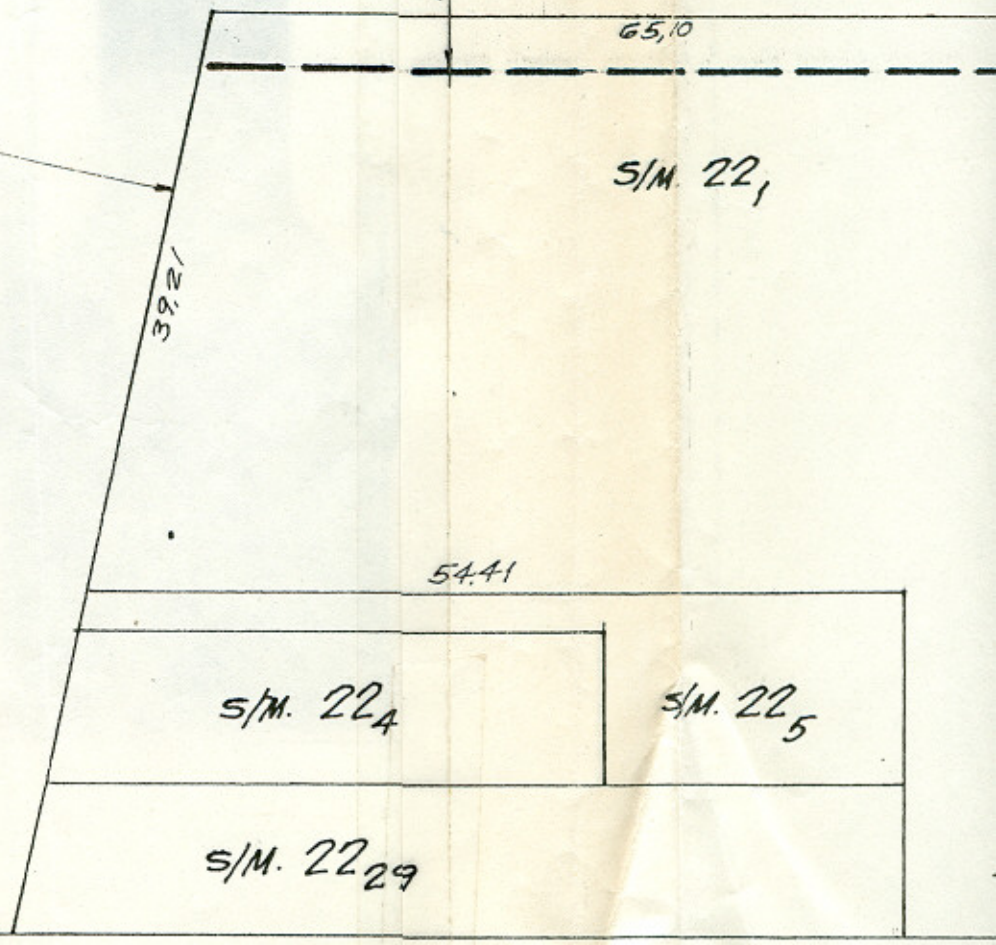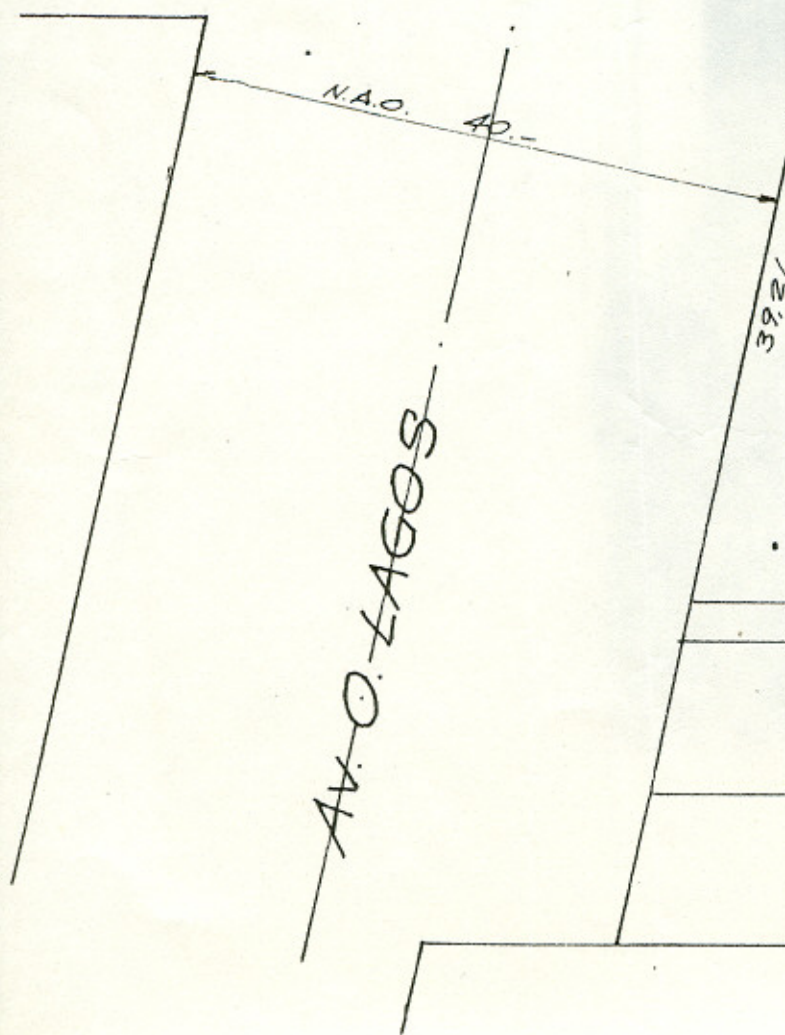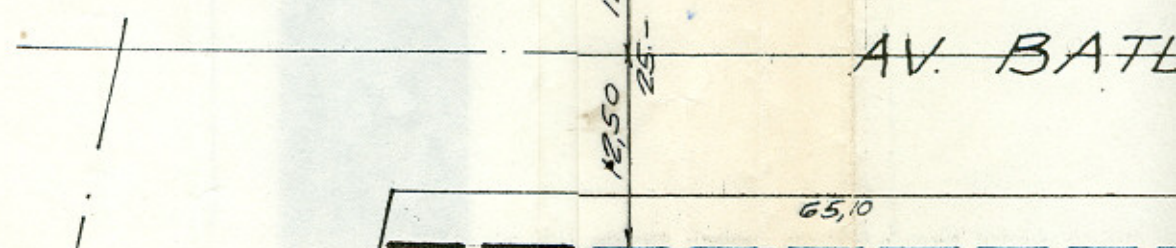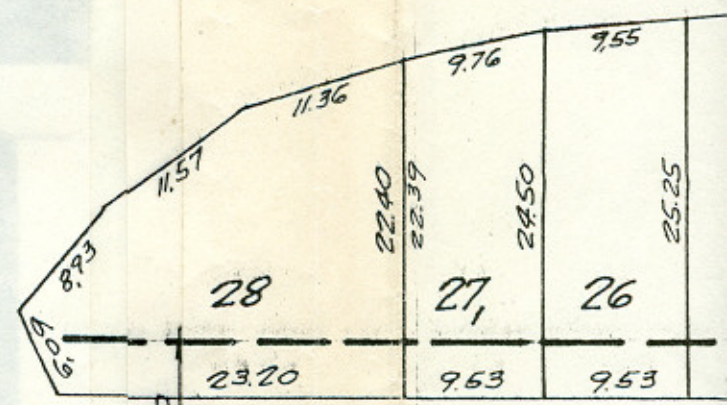

S/M. 2

AV. DE CIRCUNVA

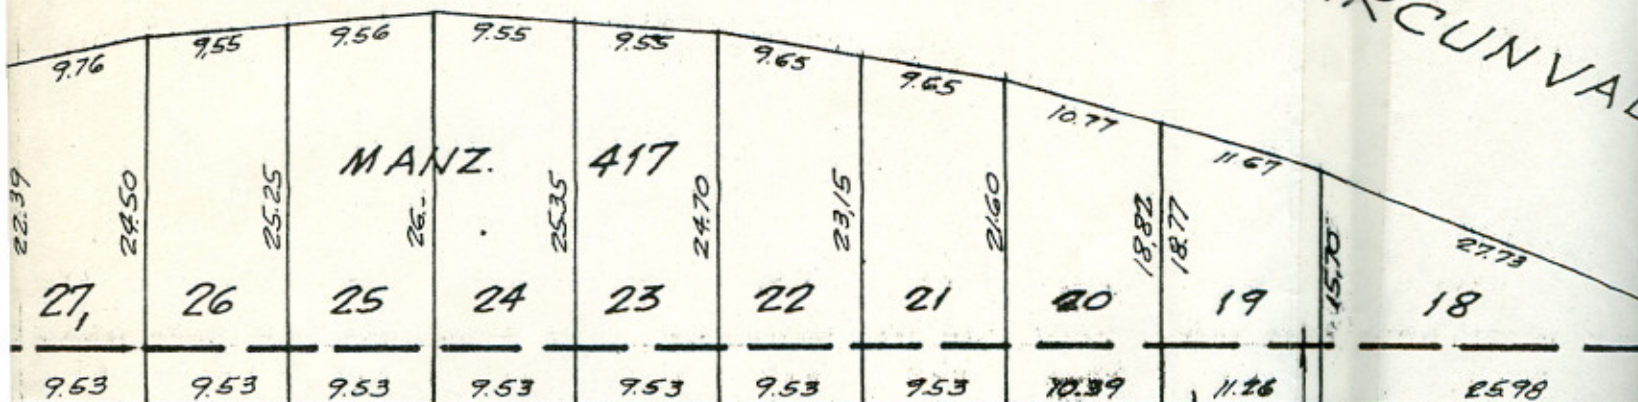


~~AV. BATLLE Y ORDOÑEZ~~

EJE AVENIDA

$\frac{1}{2} \times 100 = 50$


A.O.A. - 25.-
A RESTITUIRE

A.O. 30.-
S/O R.N. 4766/89
A DEROGAR

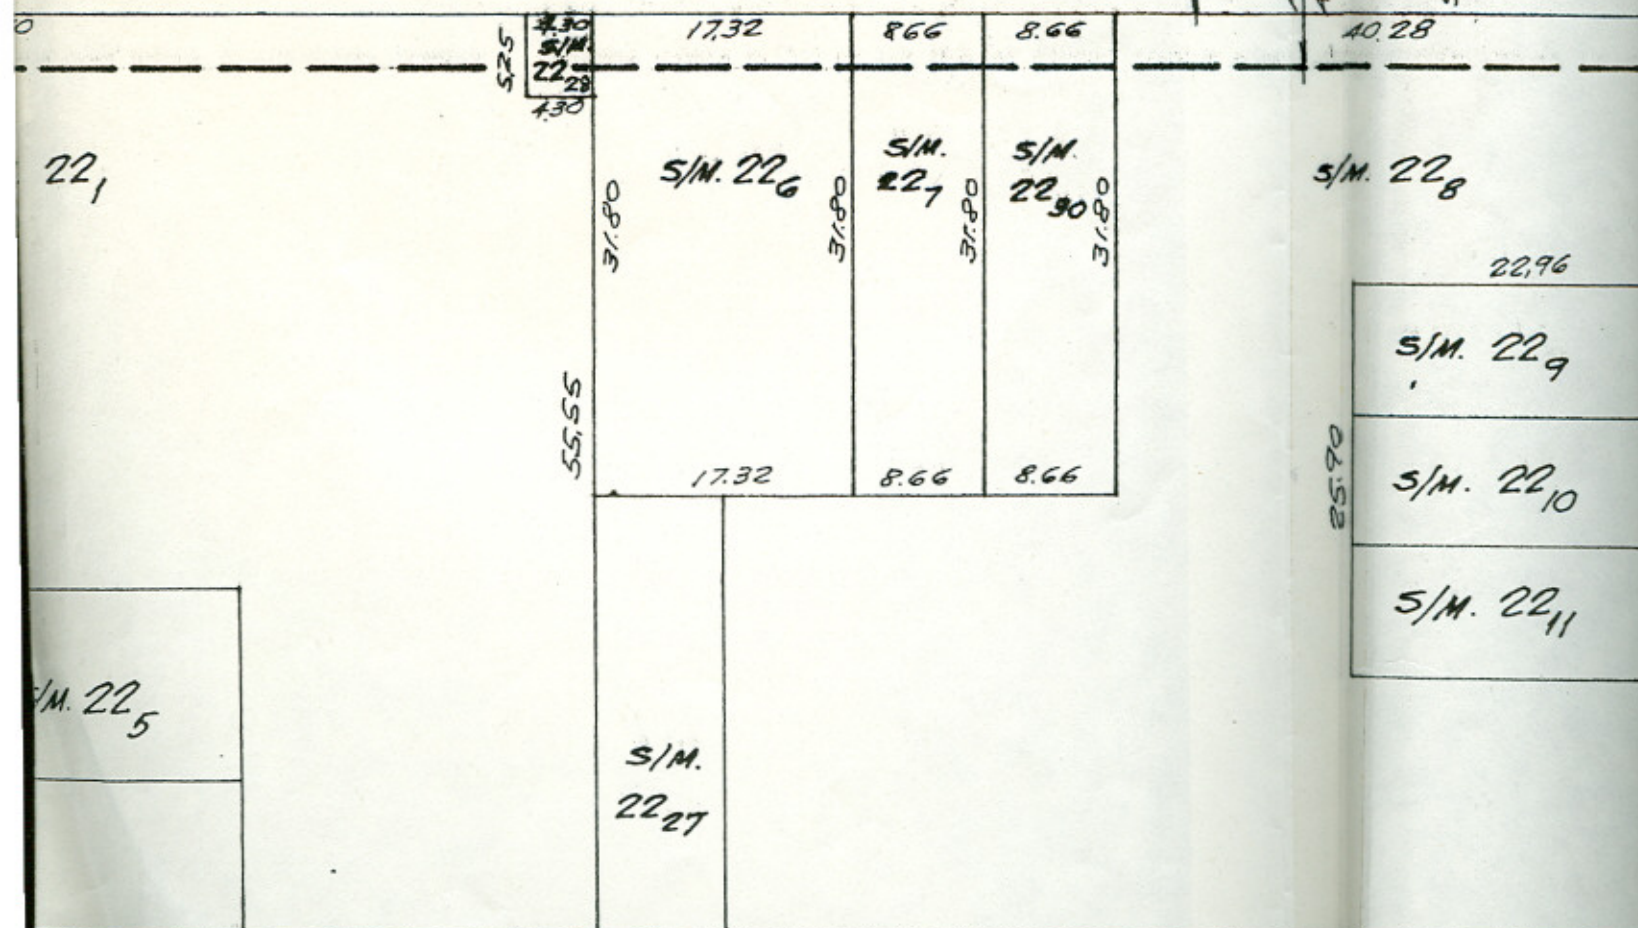


CIRCUNVALACION

"25 DE MAYO"

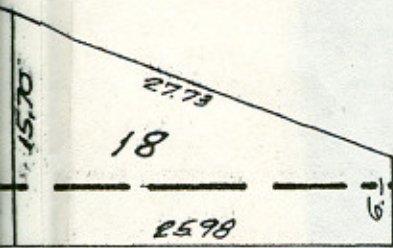


A RESTITUIR
A.O. 30.-
S/D.N. N° 4766/89
A DEROGAR

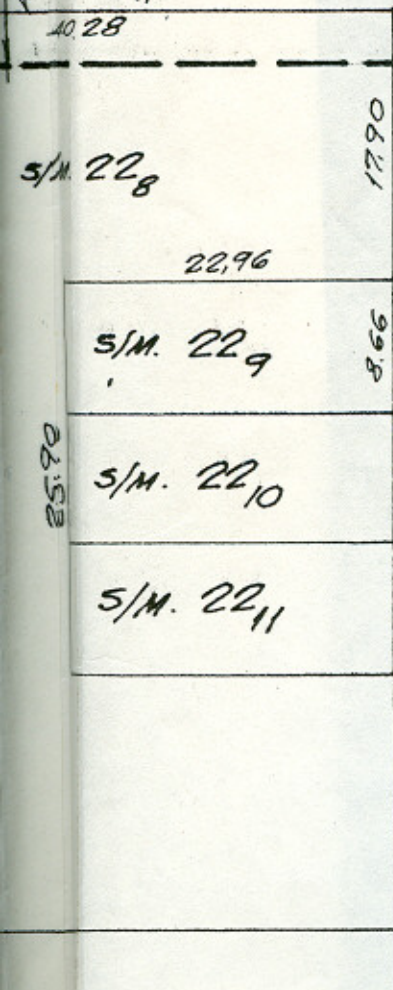

18.-

Calle CURAPALIGÜE

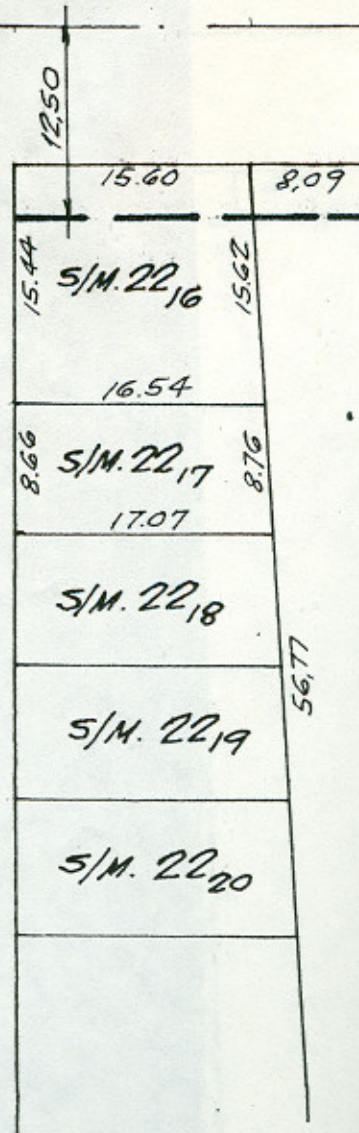

S/M. 261

P.H.

S/M. 2616

P.H.

M
D
ASUNT
OR
DE
INTERV
ING.
EXPL.

El presente plano corresponde al art. 2º de
proyecto de Ordenanza elaborado por la
Comisión interdisciplinaria ad hoc.

[Firma]

Ing. Geog. OMAR F. MUSILLO
DIRECCIÓN DE CARTOGRAFIA
DIRECCIÓN GENERAL DE TOPOGRAFIA Y CATASTRO

[Firma]

Arq. ANA MARIA D'AMELIO
Dir. Genl. del Plan Director
Secretaría de Planeamiento

[Firma]

Arq. INES E. de POZZI
Jefe Depto. Urbanizaciones y Tránsito
Dirección General de Urbanismo

3/M. 26/6

R.H.

MUNICIPALIDAD DE ROSARIO			
DIRECCIÓN GENERAL DE TOPOGRAFIA Y CATASTRO			
DIRECCIÓN DE CARTOGRAFIA			
ASUNTO <u>DEFINICION TRAZA AV BATLLEY</u> <u>ORDÓÑEZ ENTRE AV. O. LAGOS Y AV.</u> <u>DE CIRCUNVALACION '25 DE MAYO'</u>			PLANO Nº.
INTERVINO ING. GEOG. O.F. MUSILLO	DIBUJO H.R. DECICCO		
EXPL.	SECCIÓN 5ª	FECHA MARZO 1994	ESC. 1:500